

SA2

SA1

SB3

SB2

SB1

W

S

SA2

SA1

SJ


SJ

Piano terra - Stato di fatto - PRES

1:200

campo polivalente



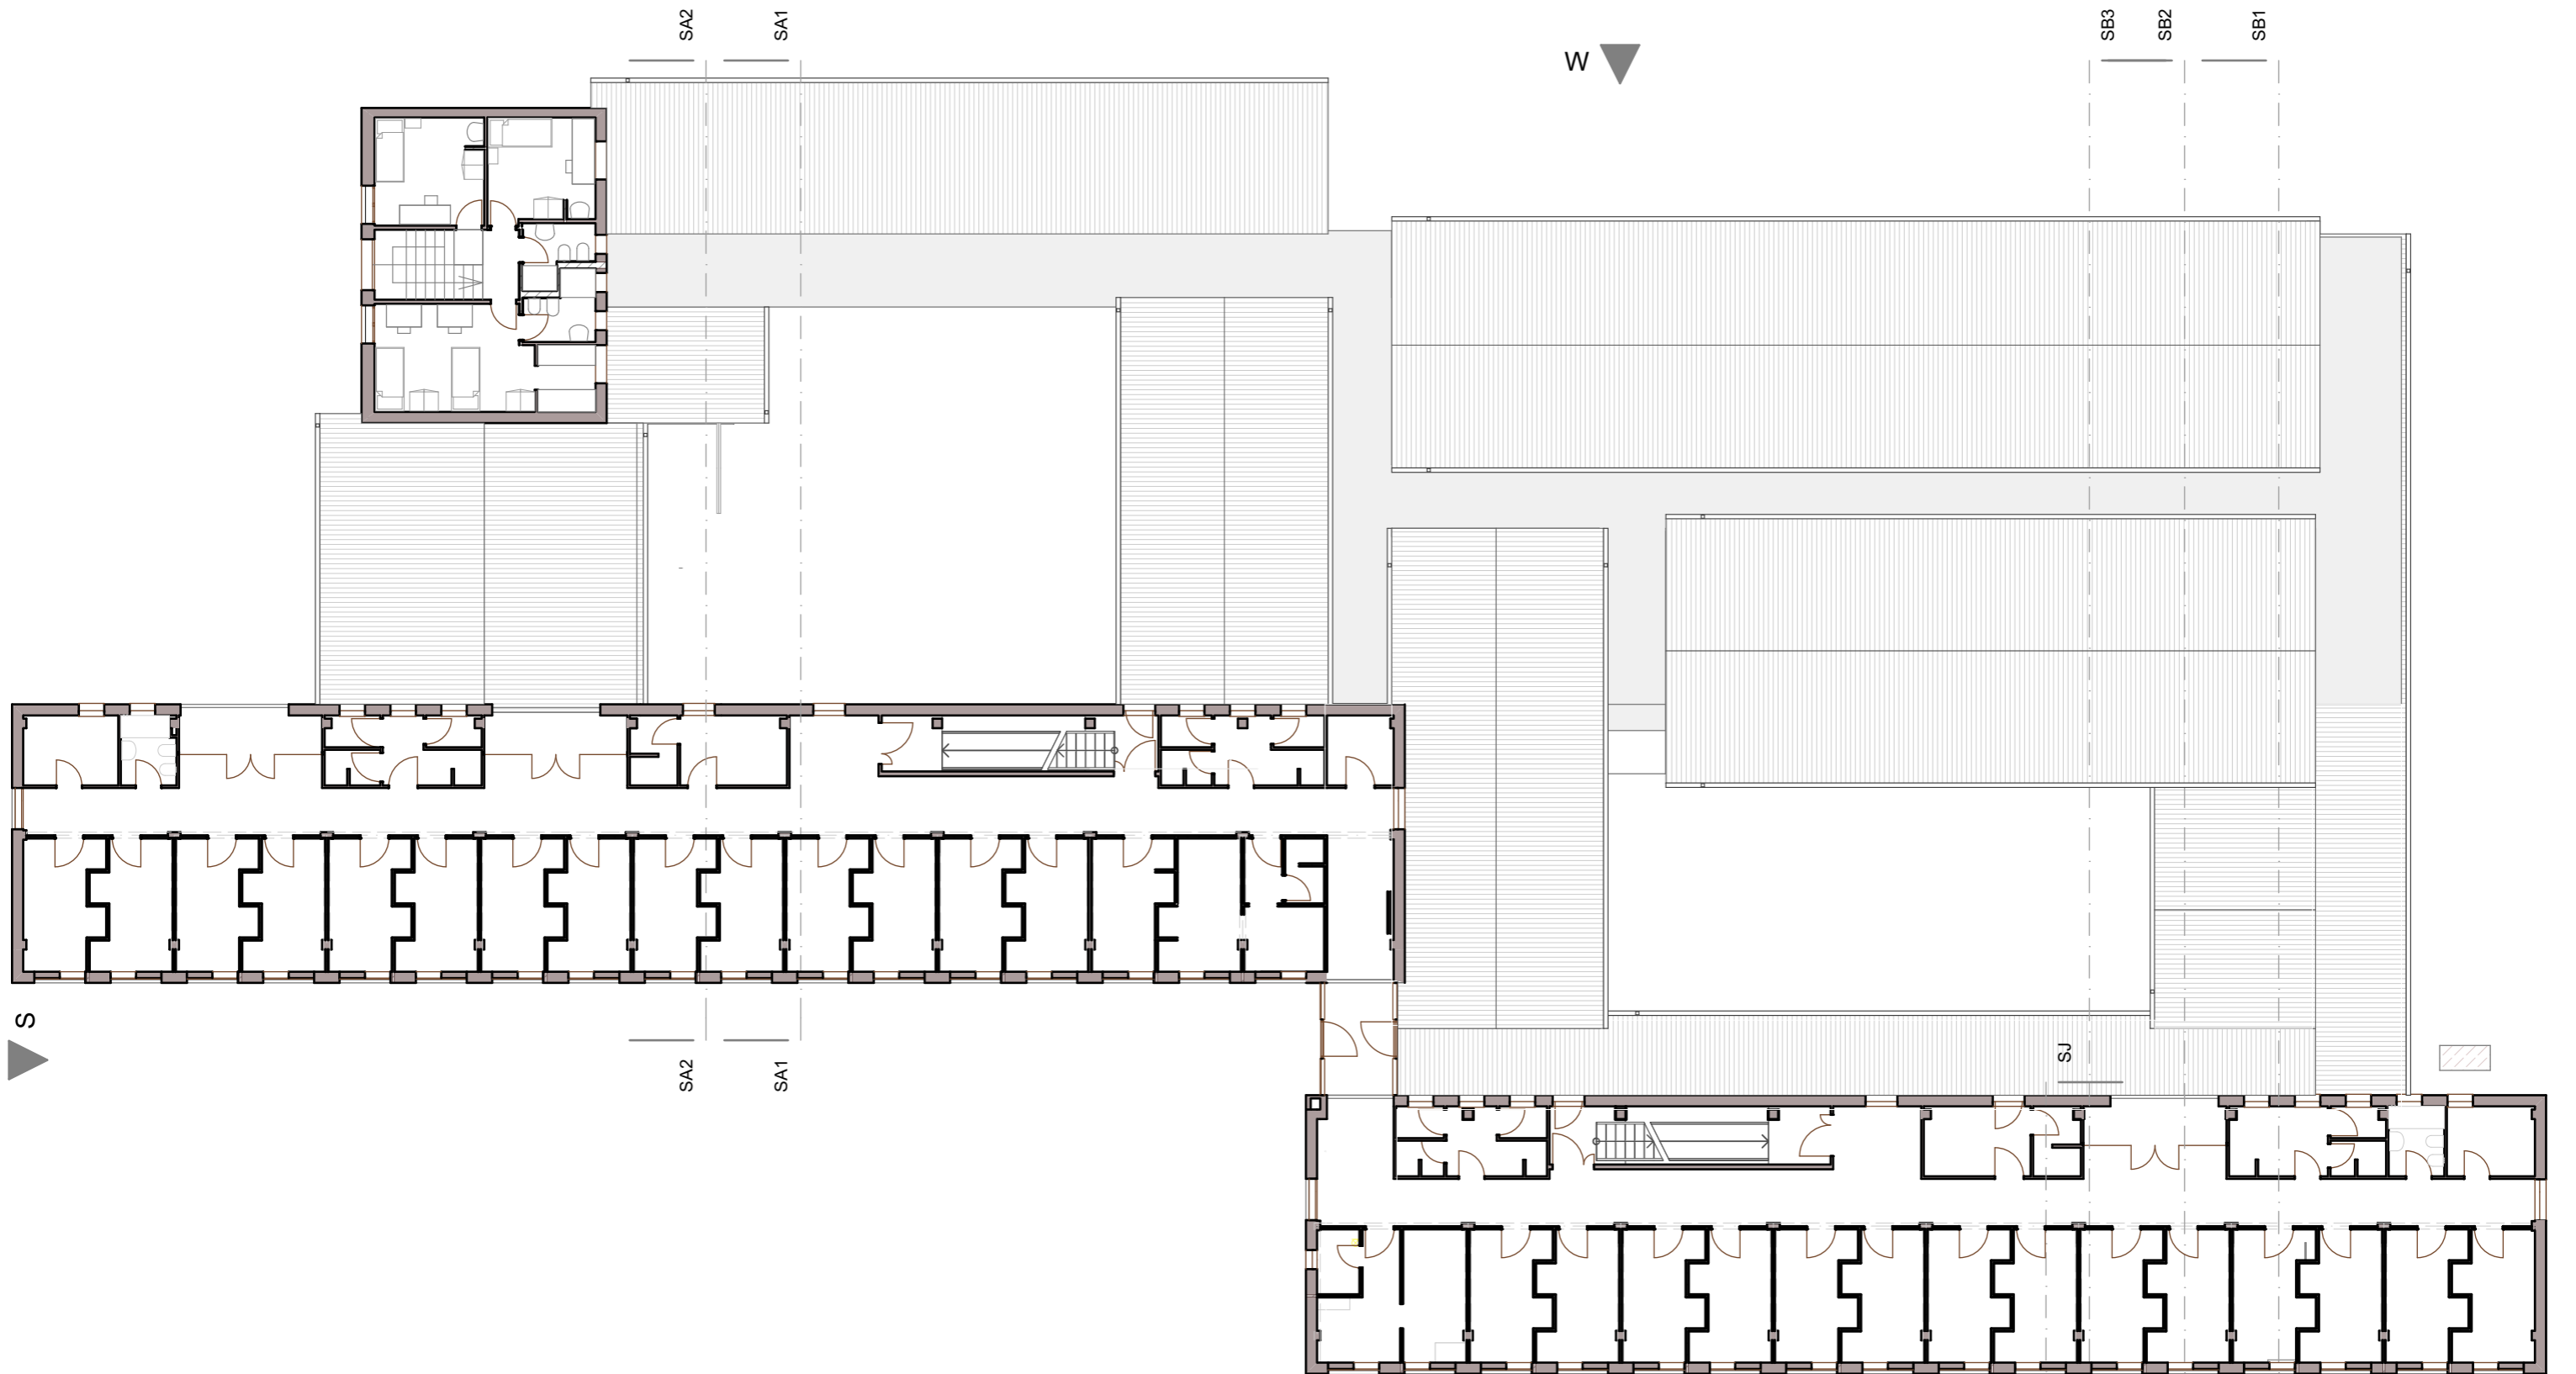


S

W

Piano primo - Stato di fatto - PRES

1:200

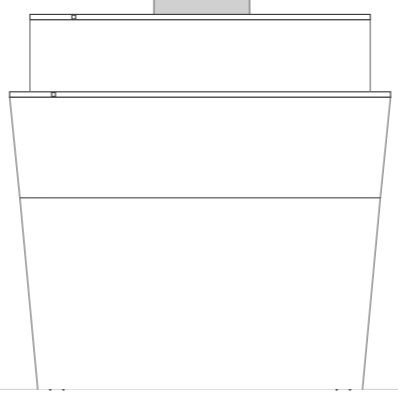






Piano secondo - Stato di fatto - PRES

1:200



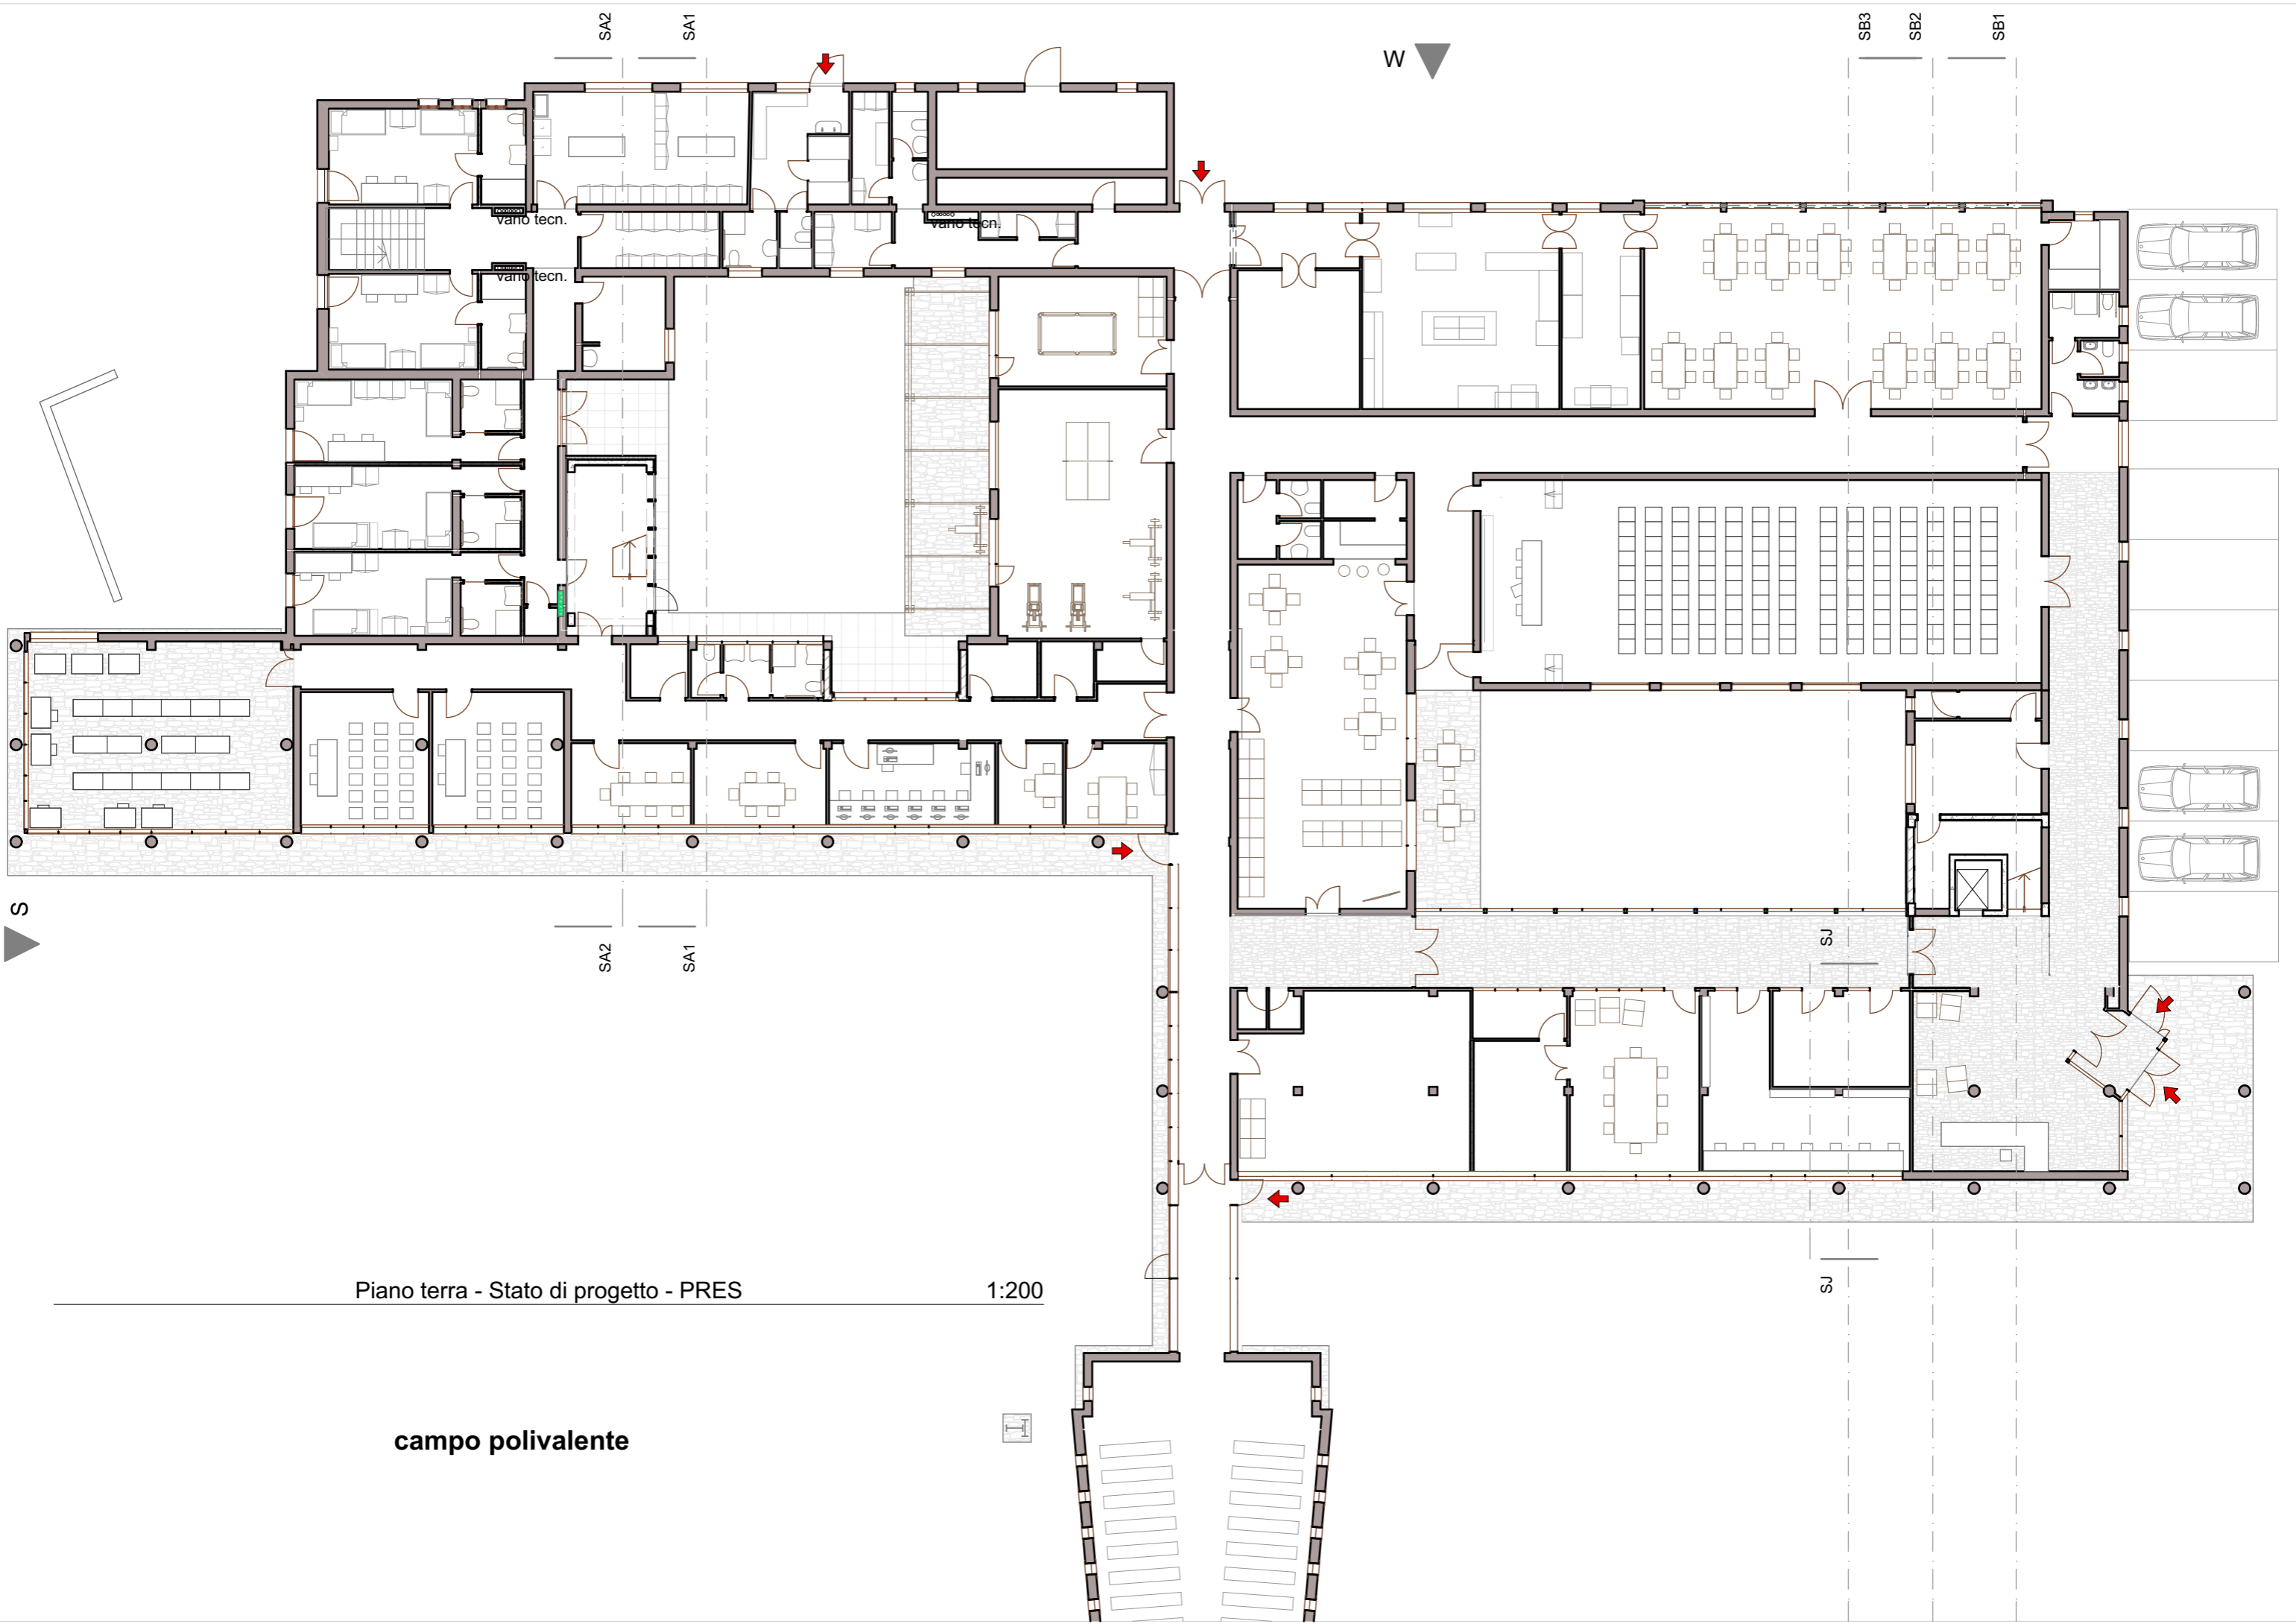


Piano terra - Stato di progetto - PRES

1:200


campo polivalente



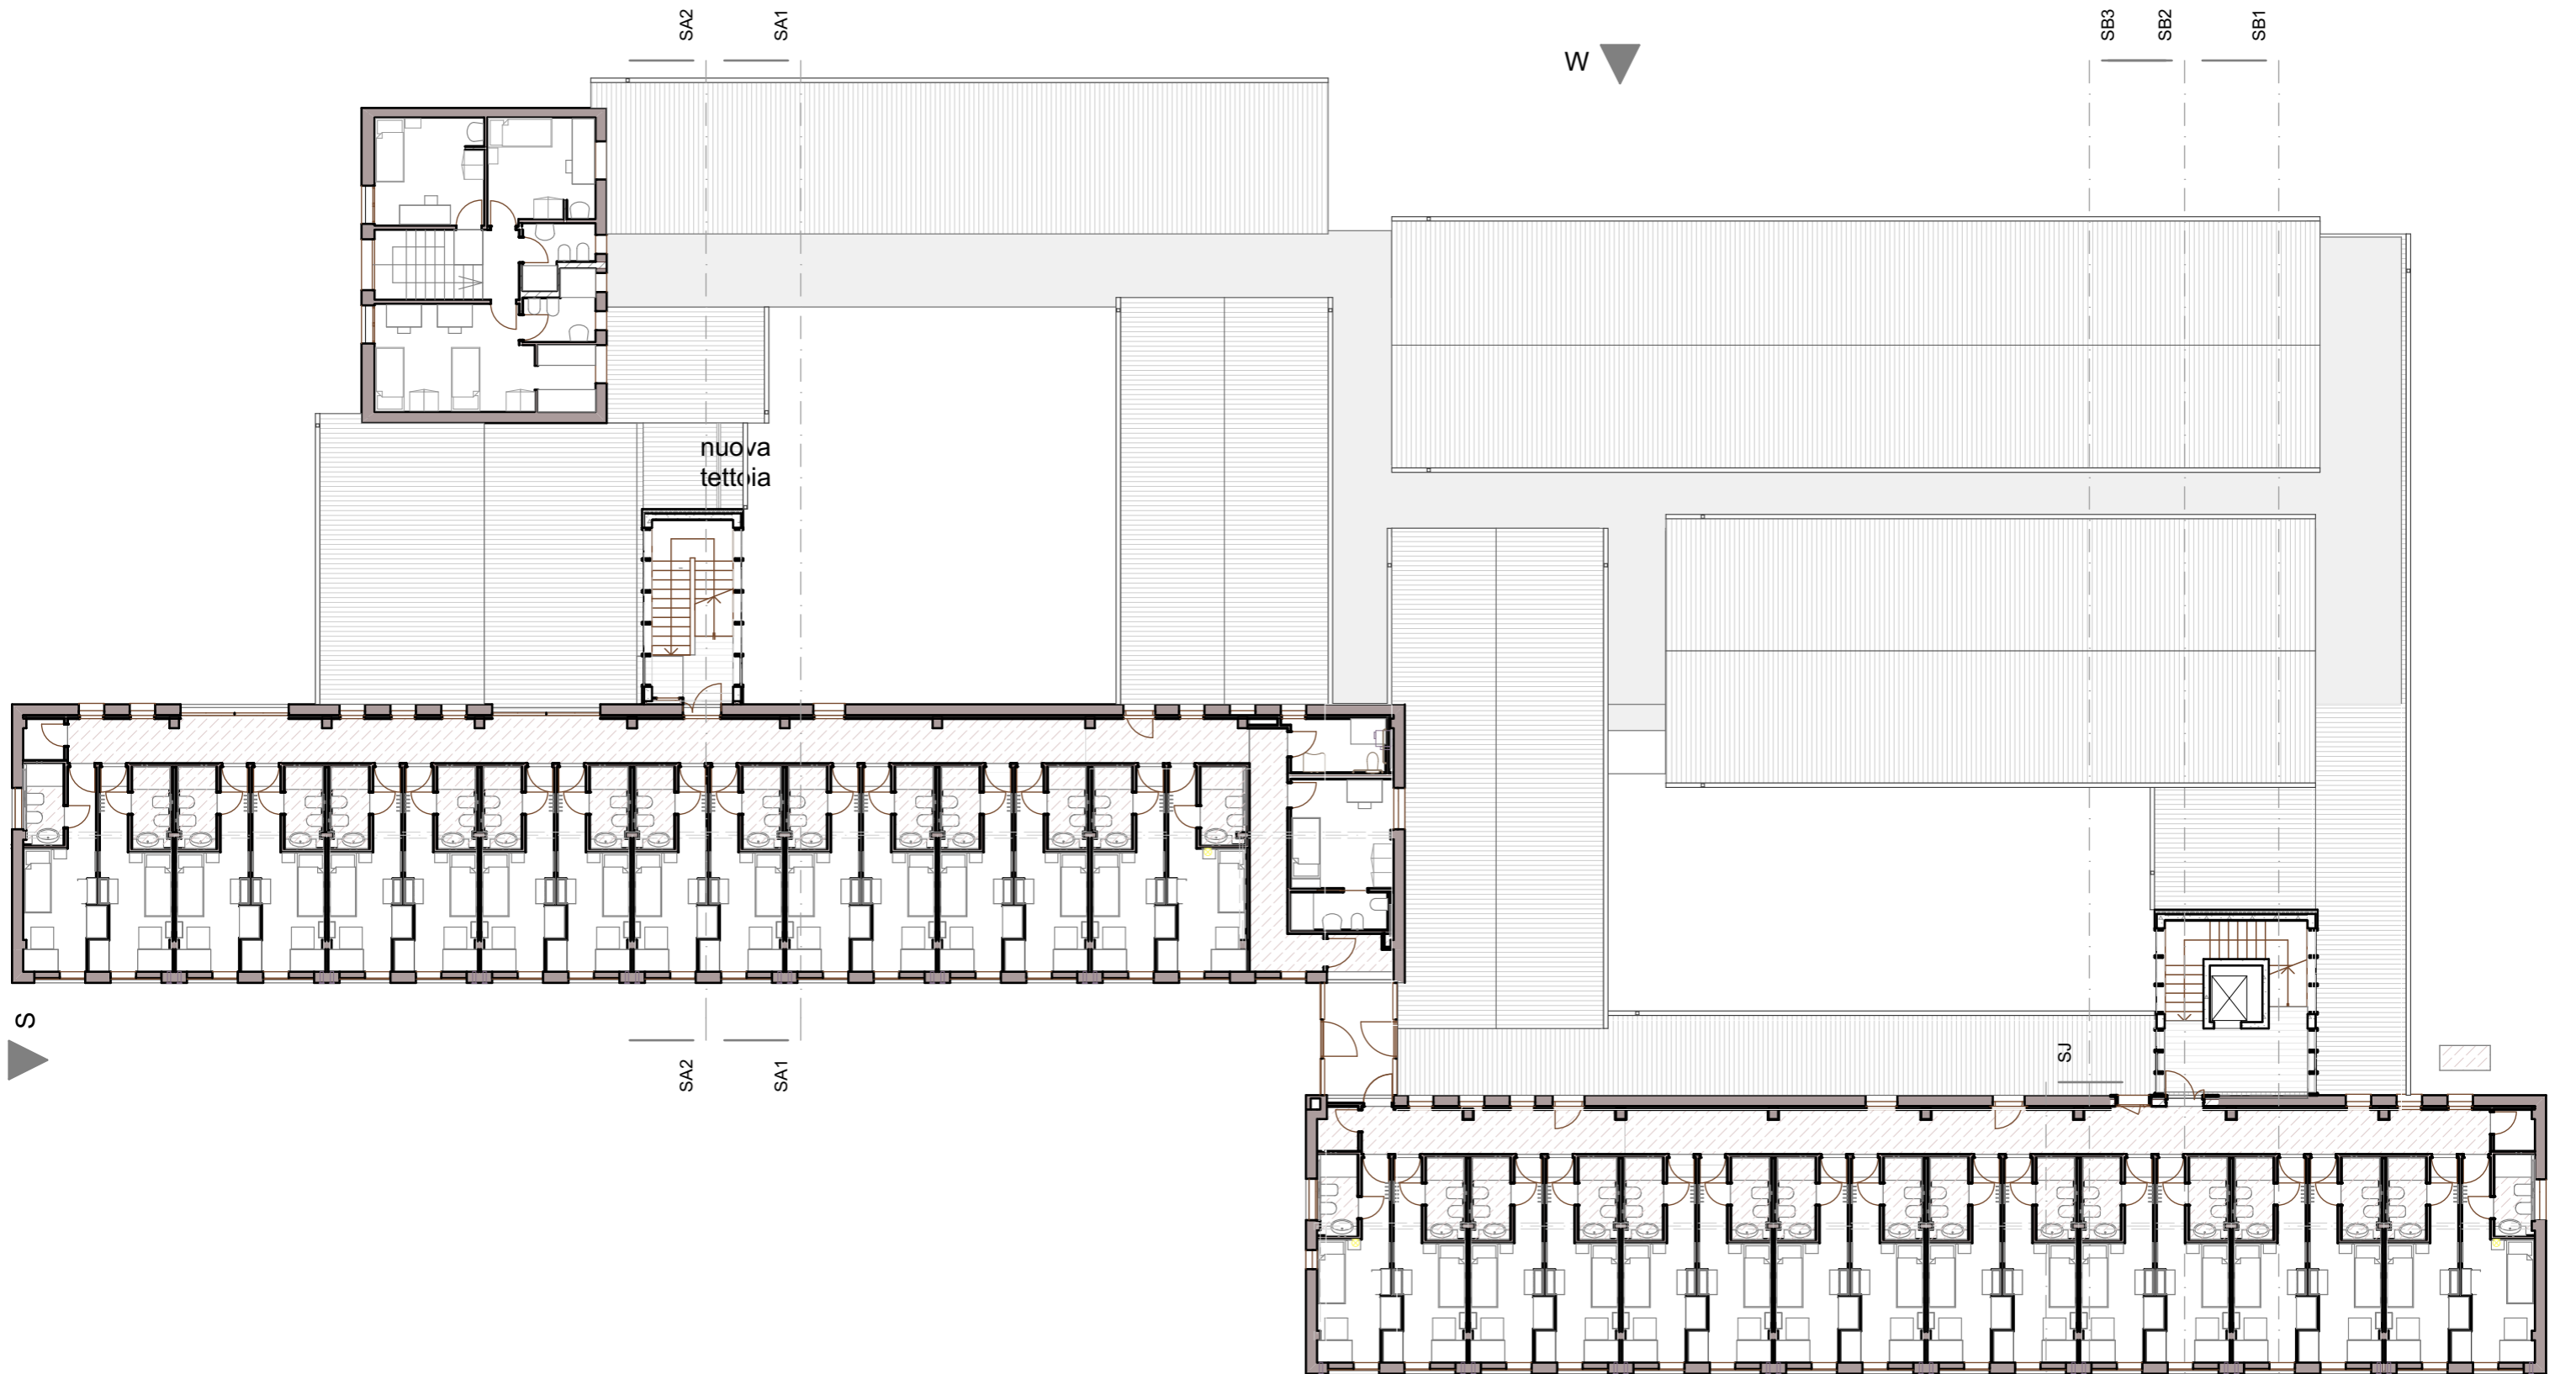


Piano primo - Stato di progetto - PRES

1:200

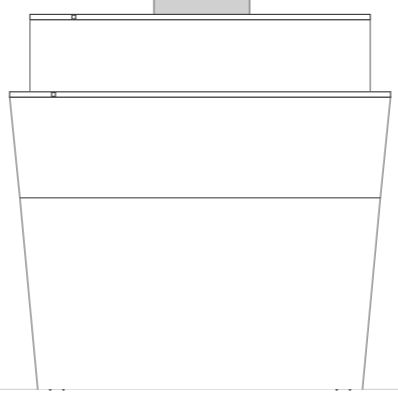



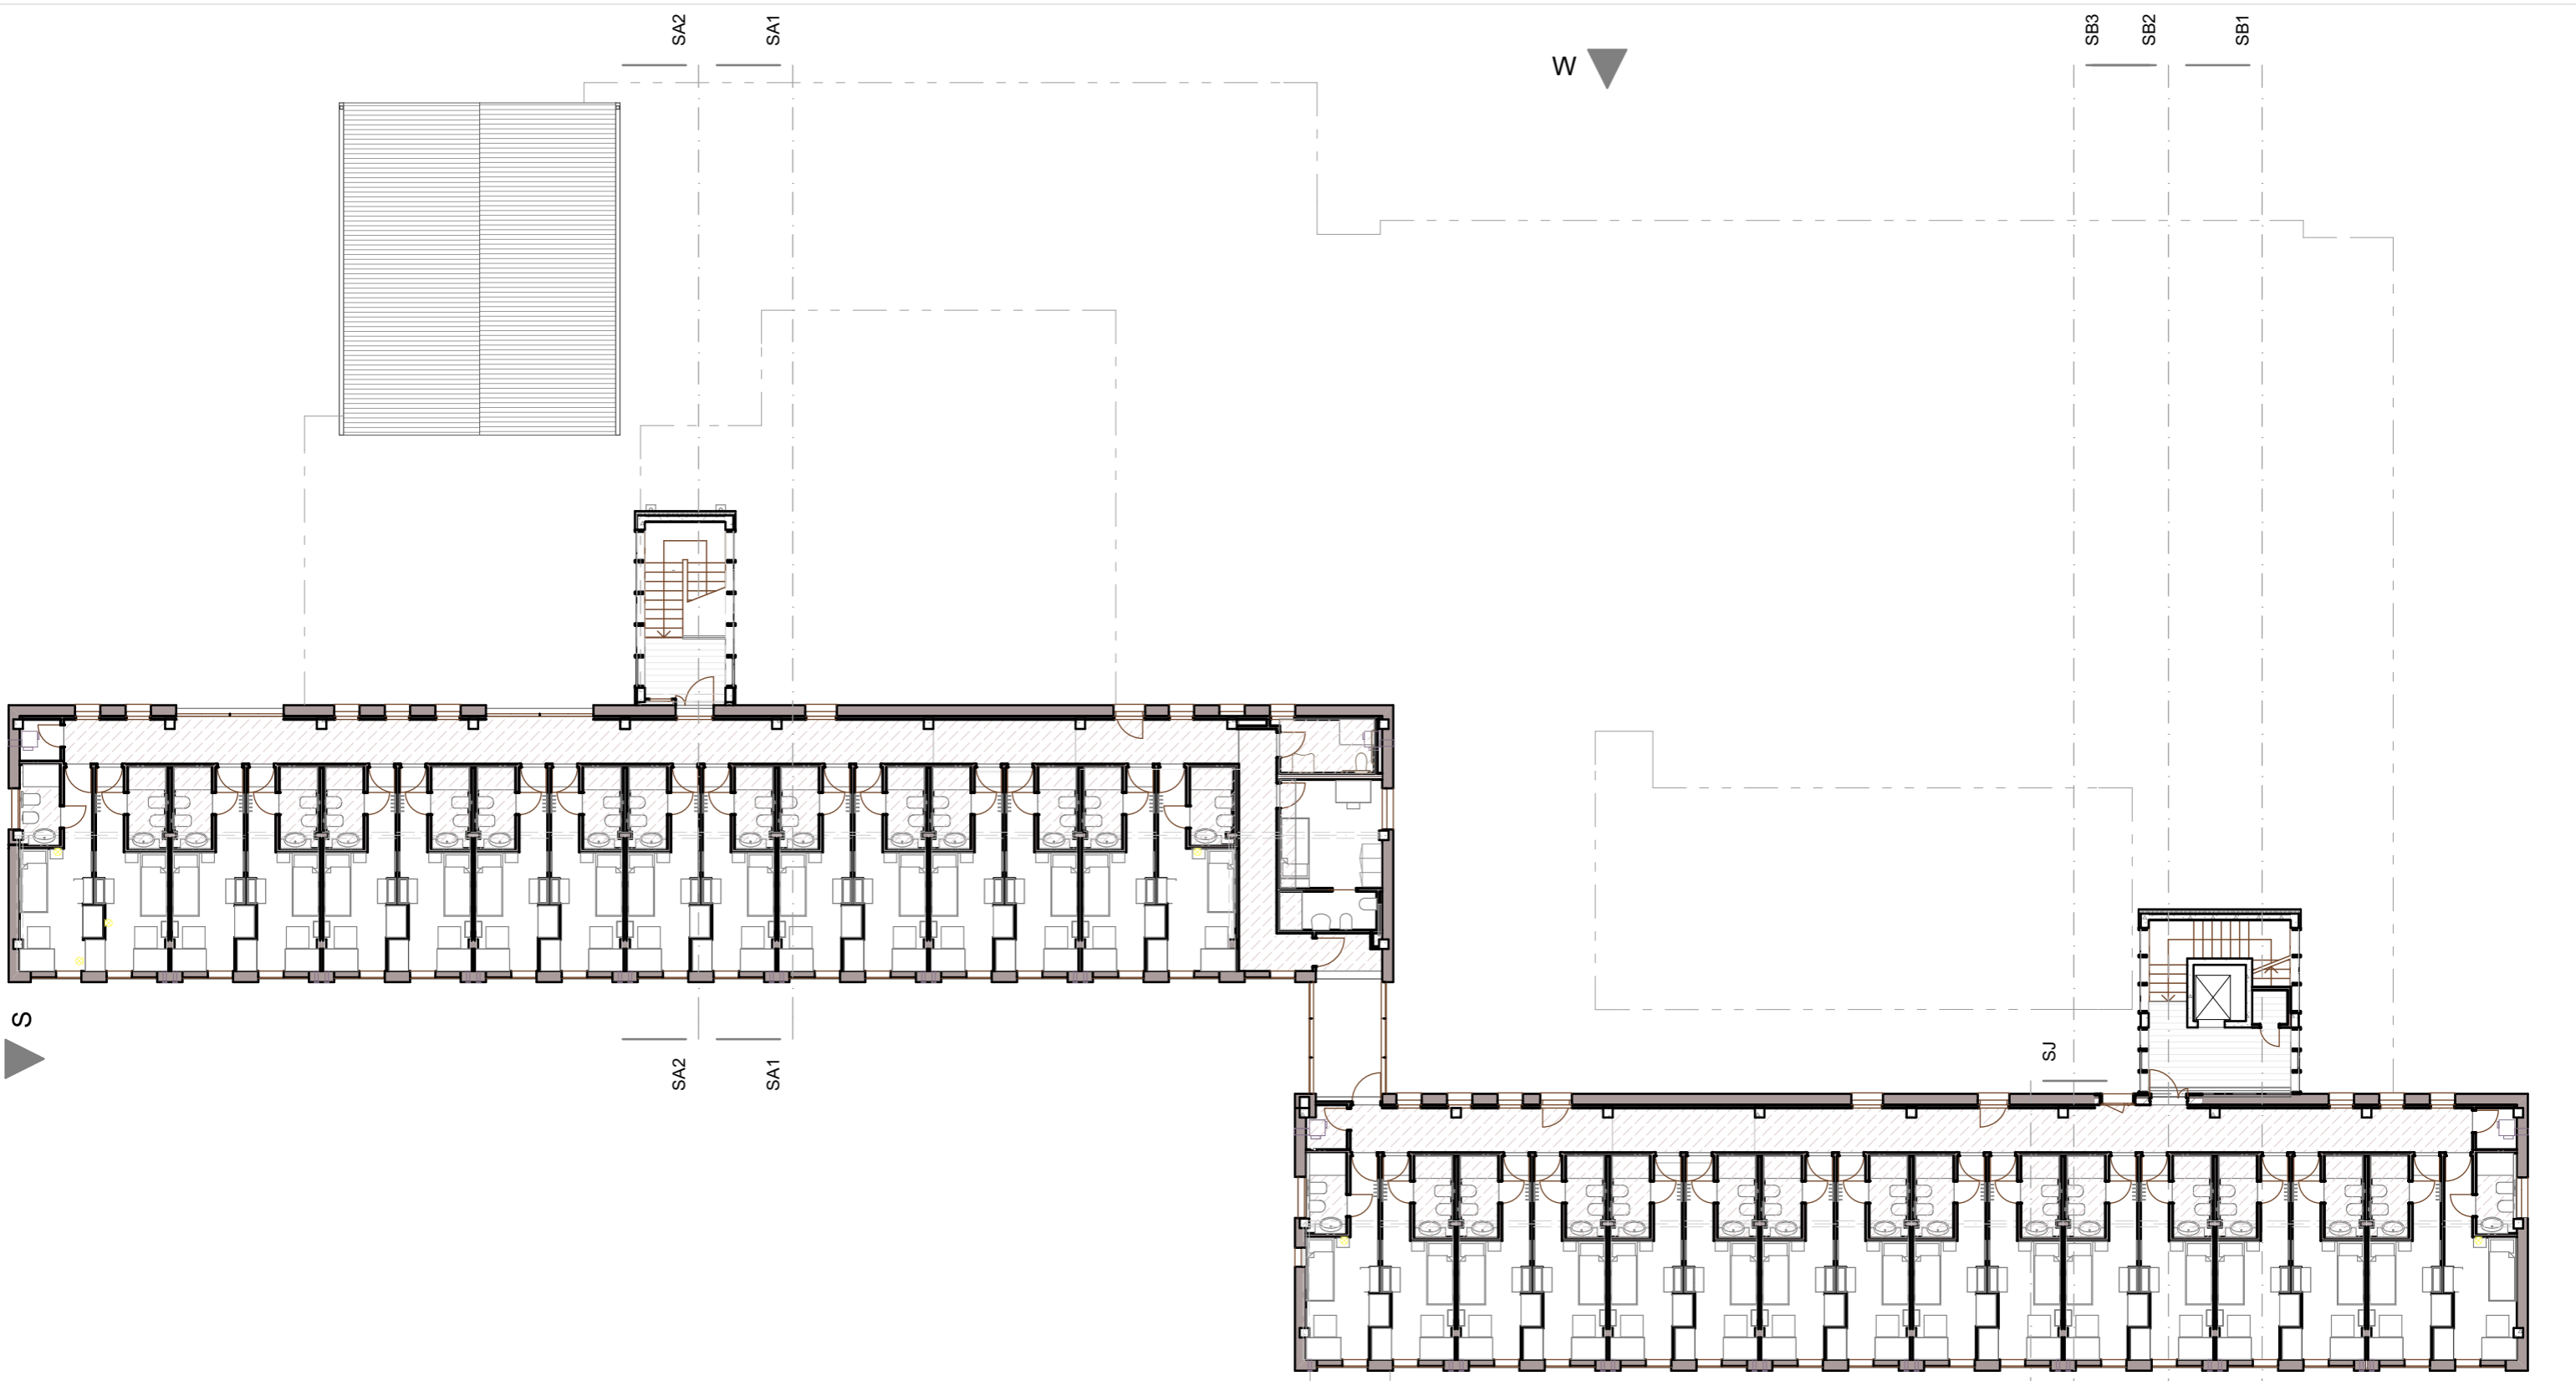

Piano secondo - Stato di progetto - PRES

1:200



**STATO DI FATTO**

**STATO DI PROGETTO**

